


Ruhiges Wohnen.




Zentrales Leben.

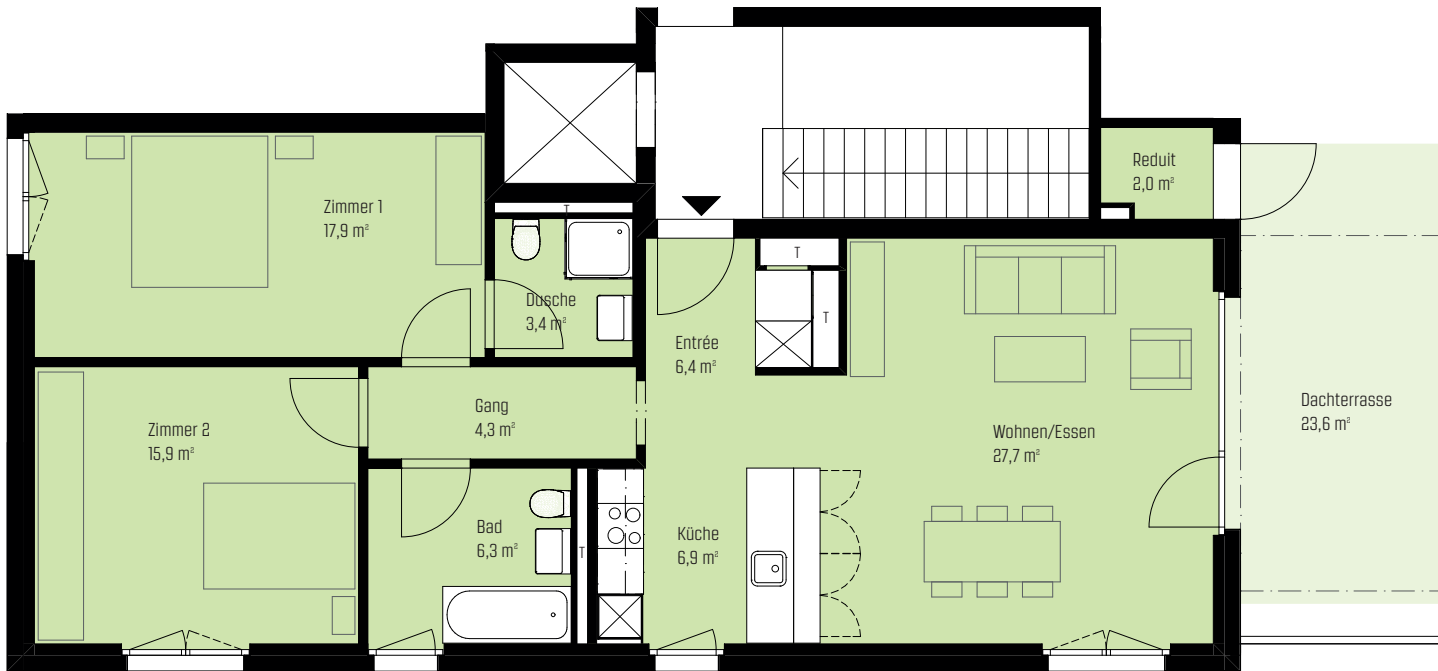

Wohnung 04.0302

Weststrasse 13

Stockwerk	3. OG
Anzahl Zimmer	3.5
Nettowohnfläche	ca. 90,8 m ²
Dachterrasse	ca. 23,6 m ²
Keller	ca. 10,4 m ²

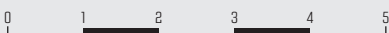

T = Technik

Alle Flächenangaben sind Cirka-Angaben. Änderungen bleiben vorbehalten, Angaben ohne Gewähr.



GRIBI

CHANGING REAL ESTATE

GRIBI Vermarktung AG

Bahnhofstrasse 4
CH-4242 Laufen
+41 61 765 91 60
kirchgarten-laufen@gribi.swiss
www.gribi.swiss

Eigentümerin / Bauherrschaft:



www.kirchgarten-laufen.ch